


**ELABORATO GRAFICO**  
**Videowall 1x3 composto da**  
**staffa PM5000, adattatore PMAD1, monitor UD55E-B**  
**(con nicchia)**

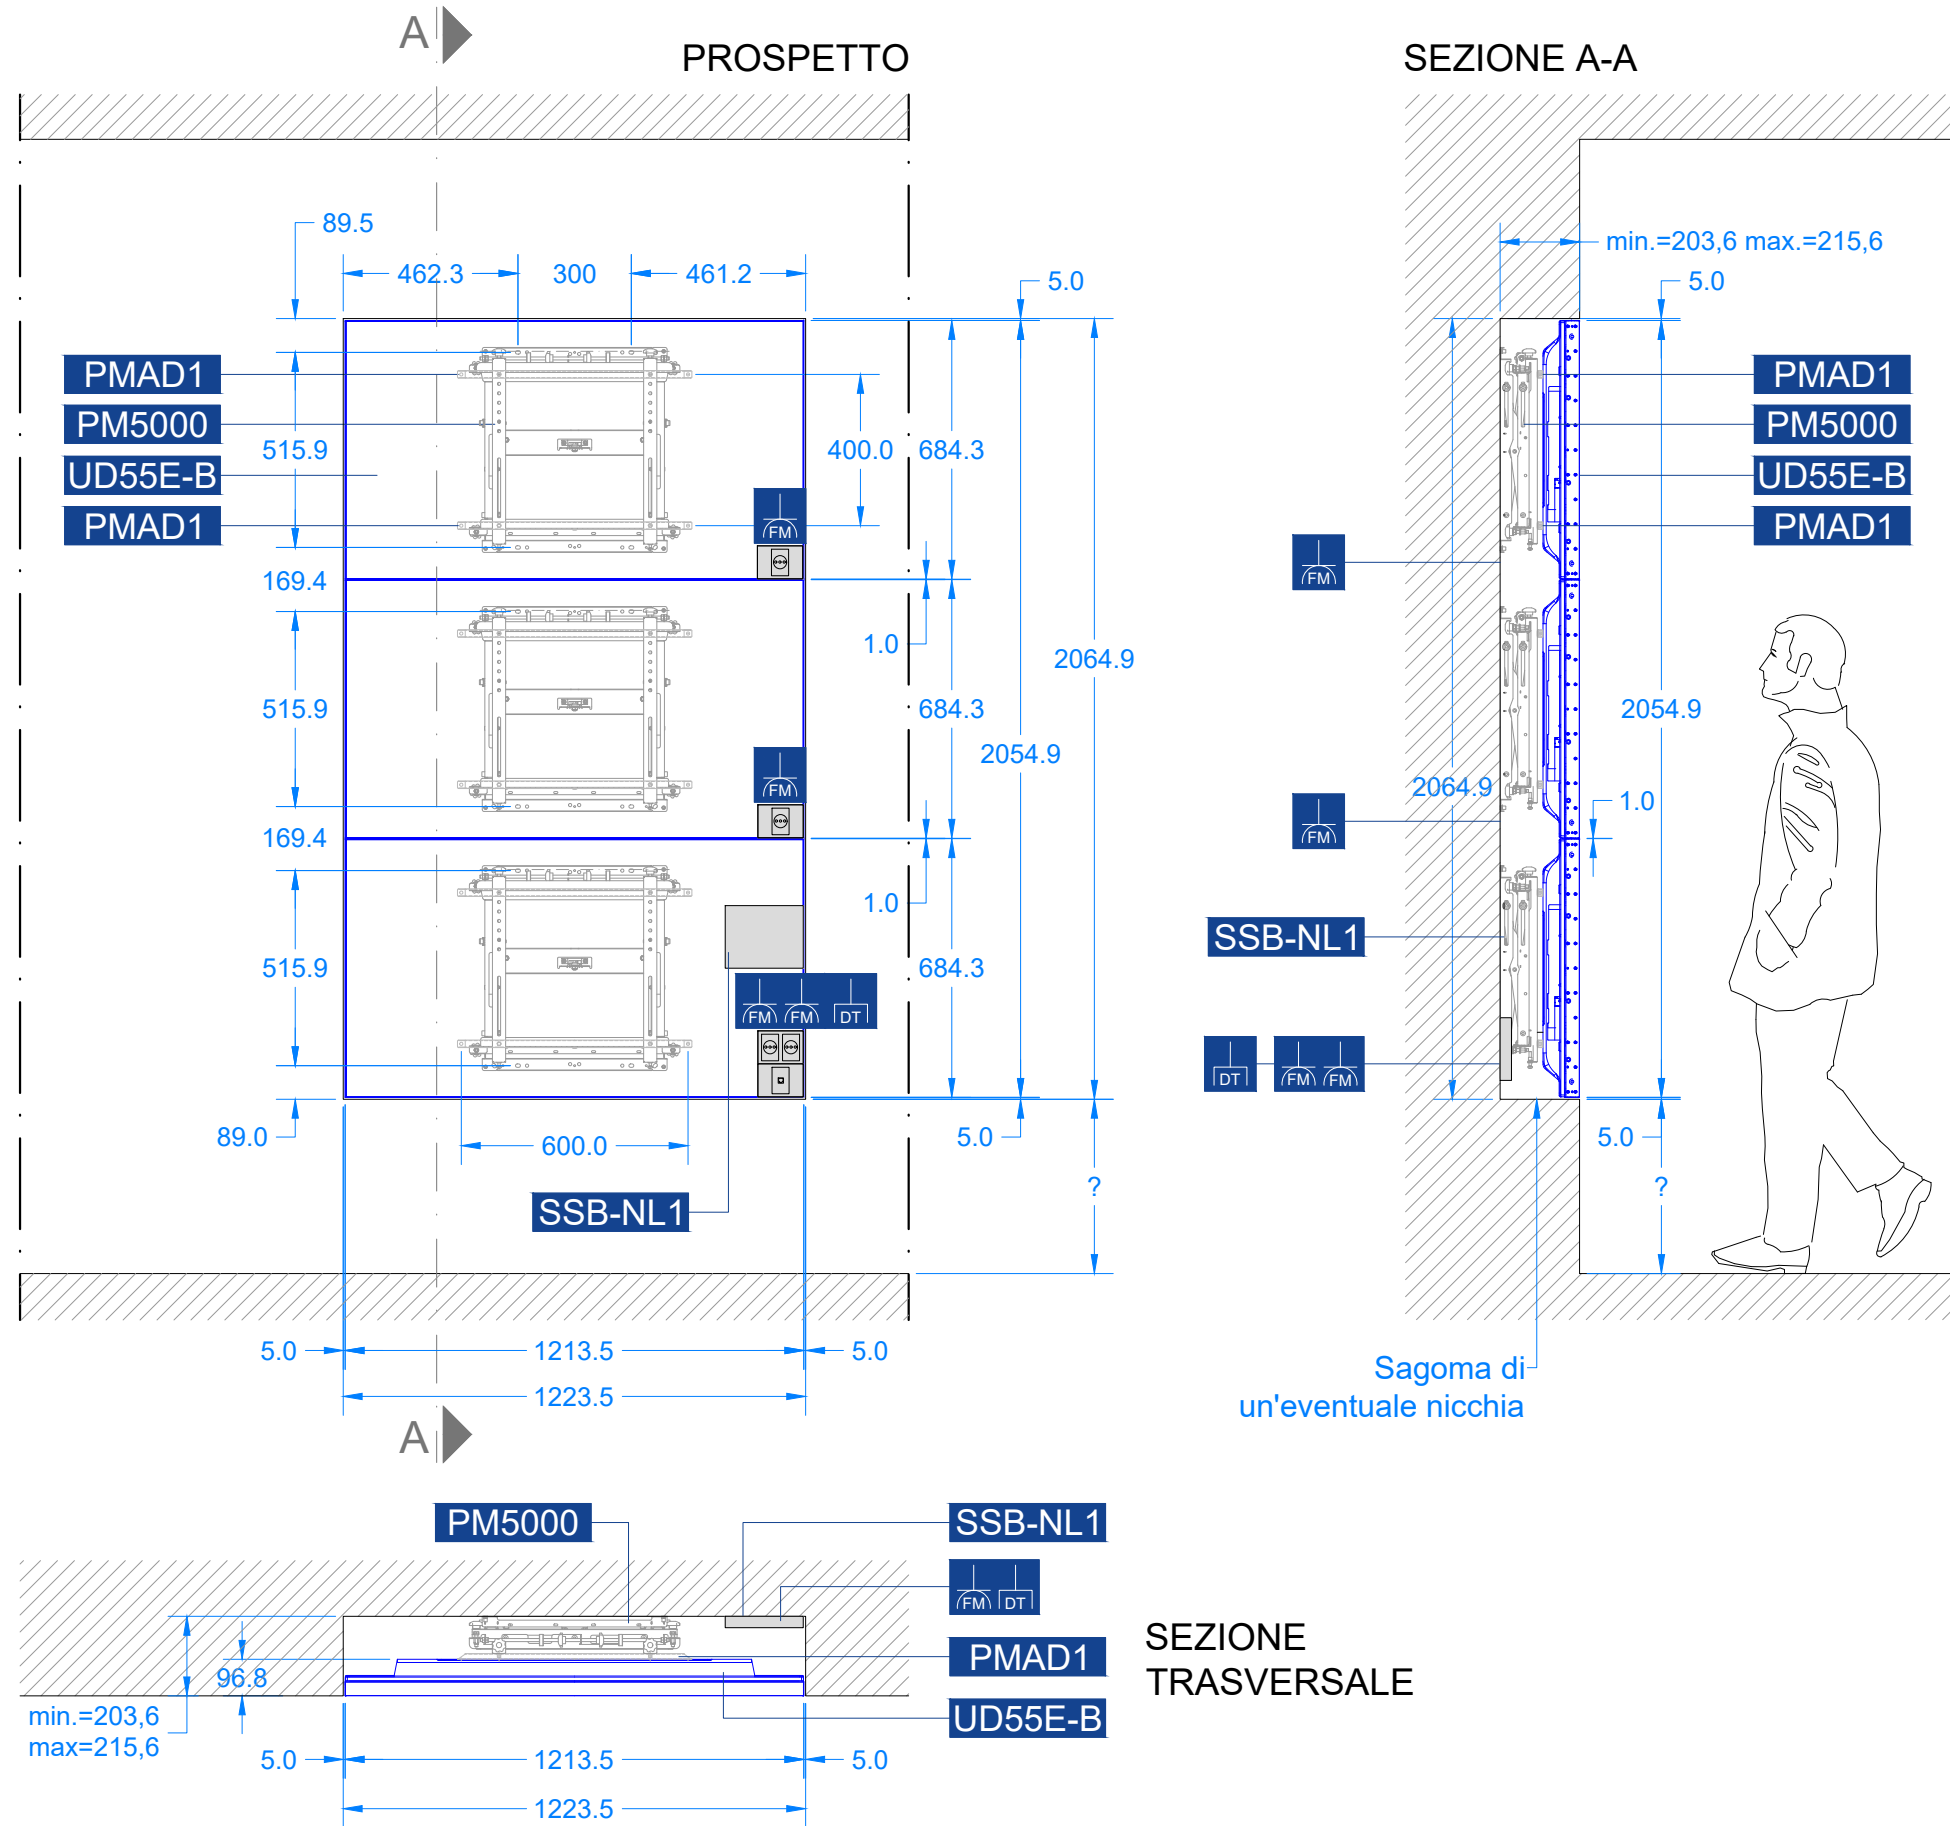

DETTAGLIO TECNICO  
VIDEOWALL 1X3 CON  
MONITOR UD55E

SCALA 1:20


**01**

REV.01  
del 19/01/2021

DESIGNER: GB

CODICE	DESCRIZIONE	PESO-Kg cad.	CONSUMO-W cad.	QUANTITA'
PM5000	Staffa a parete push and pull	12	-	3
PMAD1	Adattatore VESA 400/600	-	-	3
UD55E-B	Monitor Samsung UD55E-B	23,3	198	3
SSB-NL1	Player per gestione contenuti	0,6	23	1

	DESCRIZIONE	QUANTITA'
	Presca Elettrica	4
	Presca Dati	1

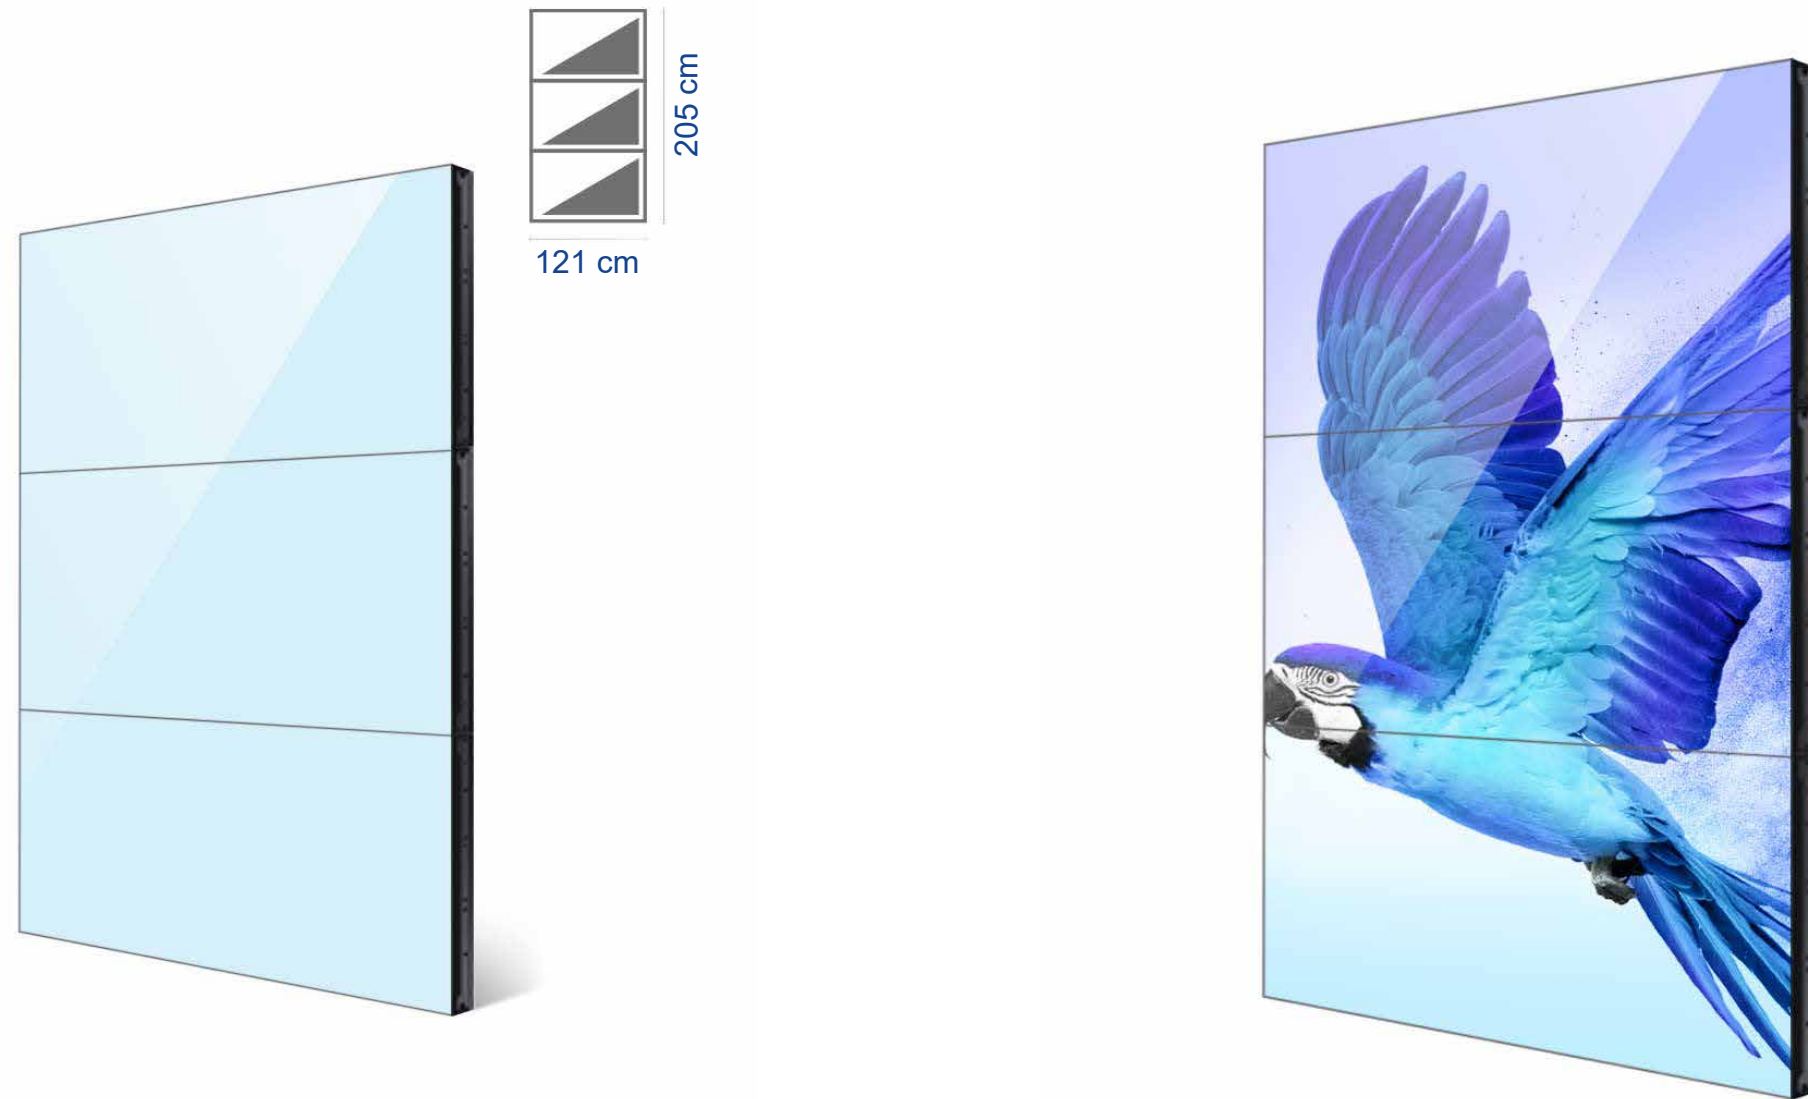

RAPPRESENTAZIONE  
VIDEOWALL 1X3 CON  
MONITOR UD55E

**02**

REV.00  
del 07/01/2021

DESIGNER: GB

