
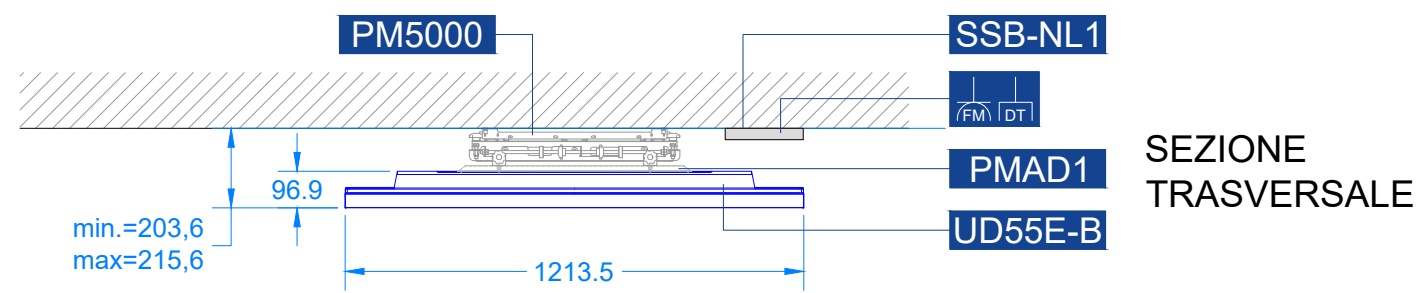


ELABORATO GRAFICO
Videowall 1x3 composto da
staffa PM5000, adattatore PMAD1, monitor UD55E-B
(senza nicchia)

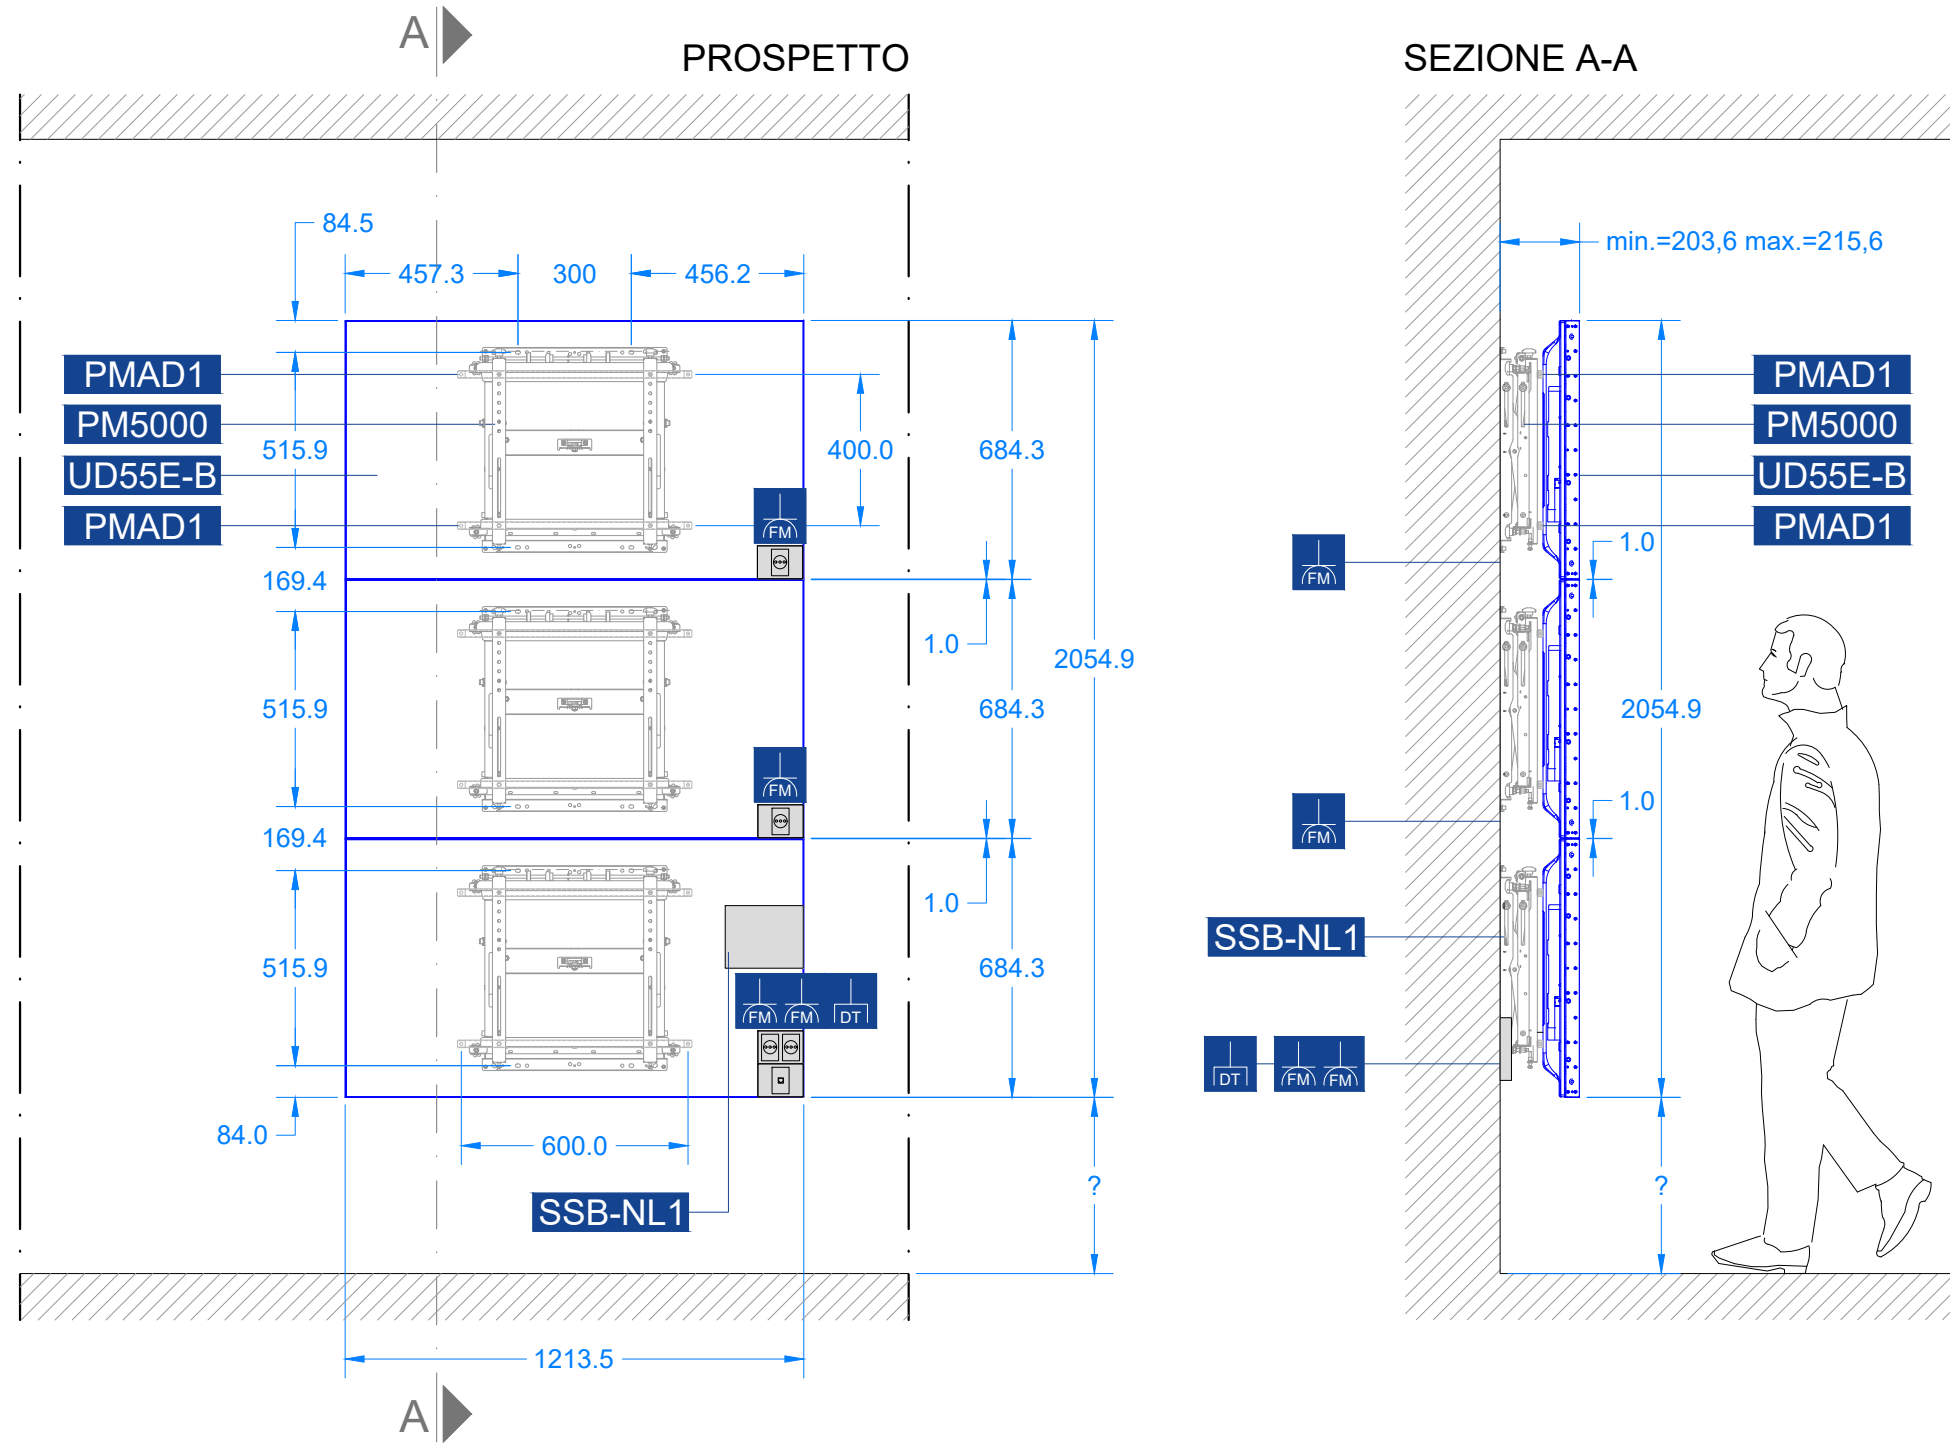

DETTAGLIO TECNICO
VIDEOWALL 1X3 CON
MONITOR UD55E

SCALA 1:20


01

REV.00
del 22/01/2021

DESIGNER: GB

CODICE	DESCRIZIONE	PESO-Kg cad.	CONSUMO-W cad.	QUANTITA'
PM5000	Staffa a parete push and pull	12	-	3
PMAD1	Adattatore VESA 400/600	-	-	3
UD55E-B	Monitor Samsung UD55E-B	23,3	198	3
SSB-NL1	Player per gestione contenuti	0,6	23	1

	DESCRIZIONE	QUANTITA'
	Presse Elettrica	4
	Presse Dati	1

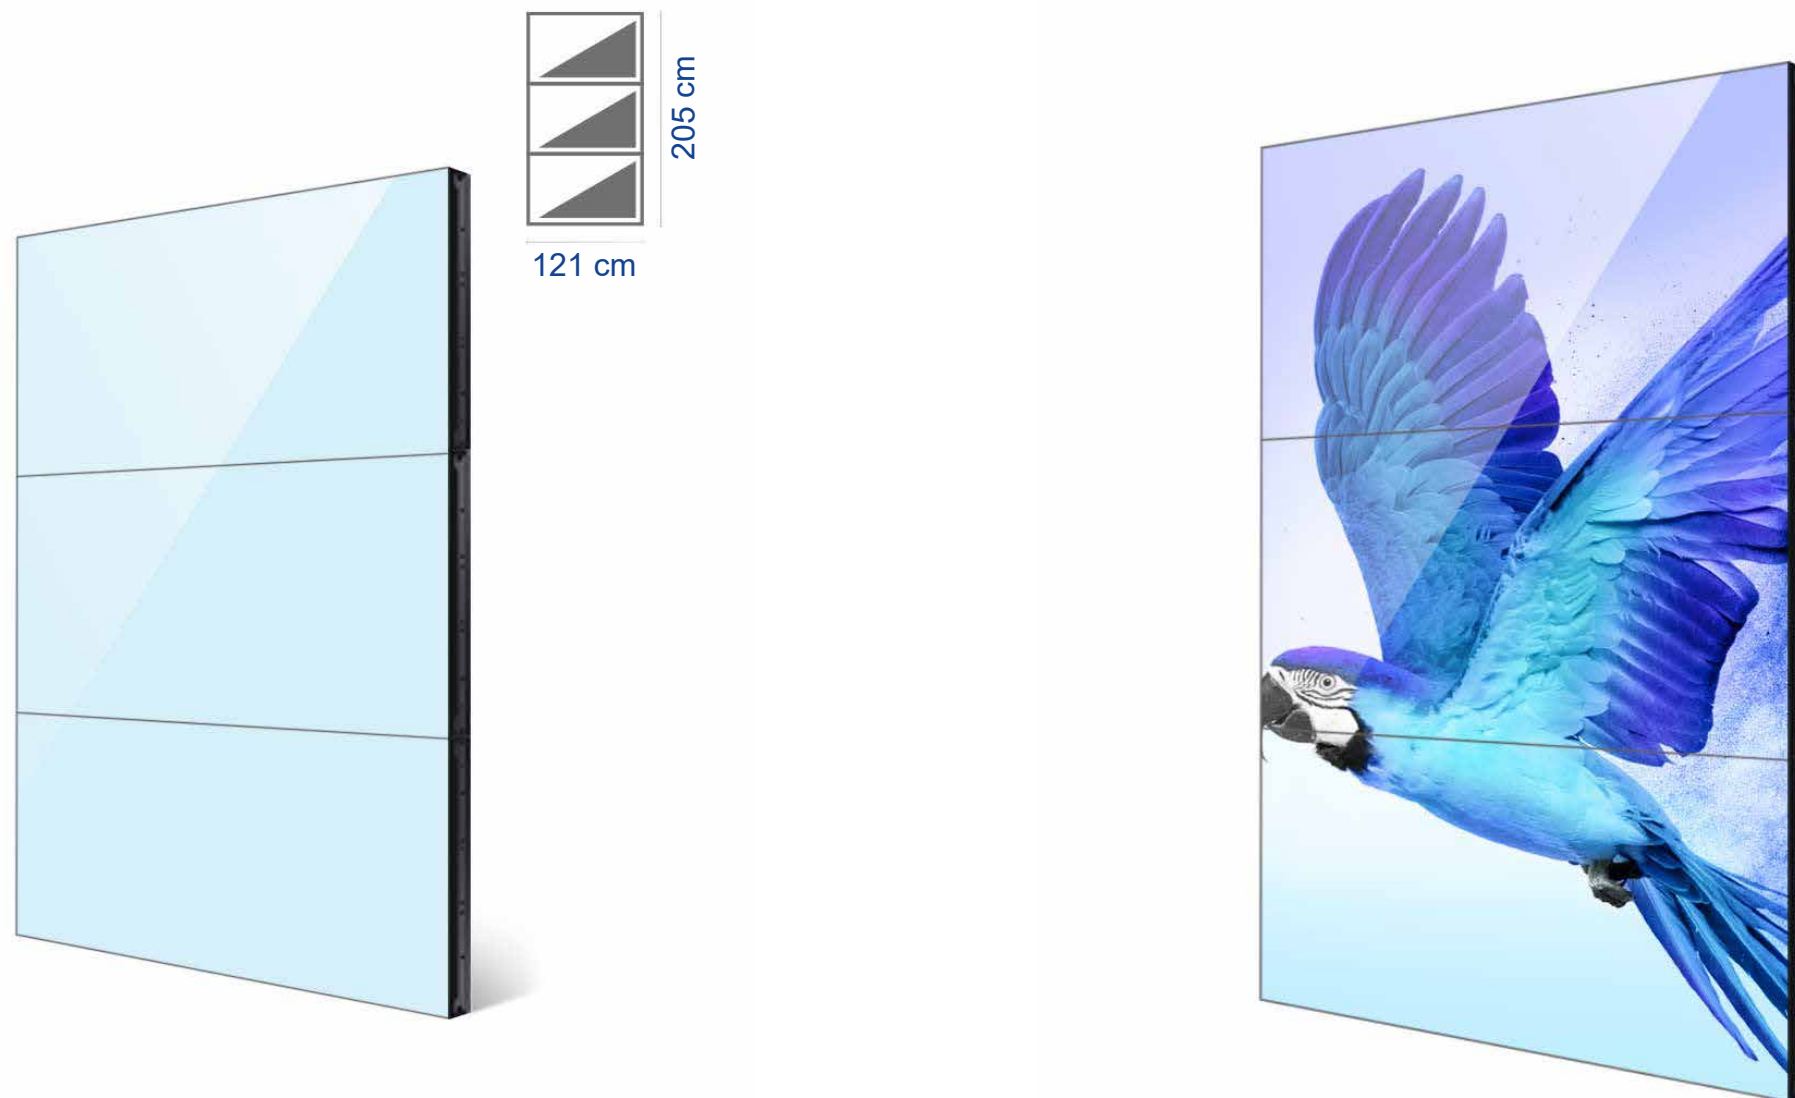

RAPPRESENTAZIONE
VIDEOWALL 1X3 CON
MONITOR UD55E

02

REV.00
del 07/01/2021

DESIGNER: GB

