
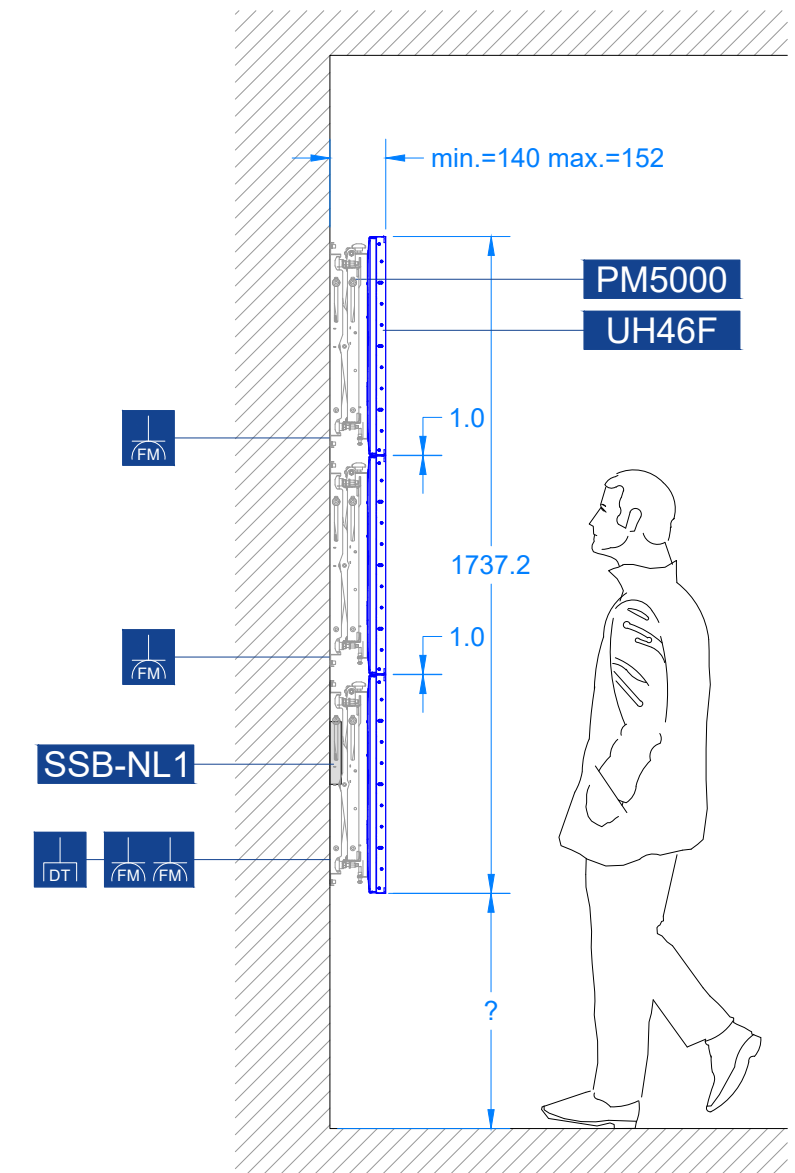


ELABORATO GRAFICO
Videowall 3x3 composto da
staffa PM5000 e monitor UH46F
(senza nicchia)

A ▶


PROSPETTO

SEZIONE A-A

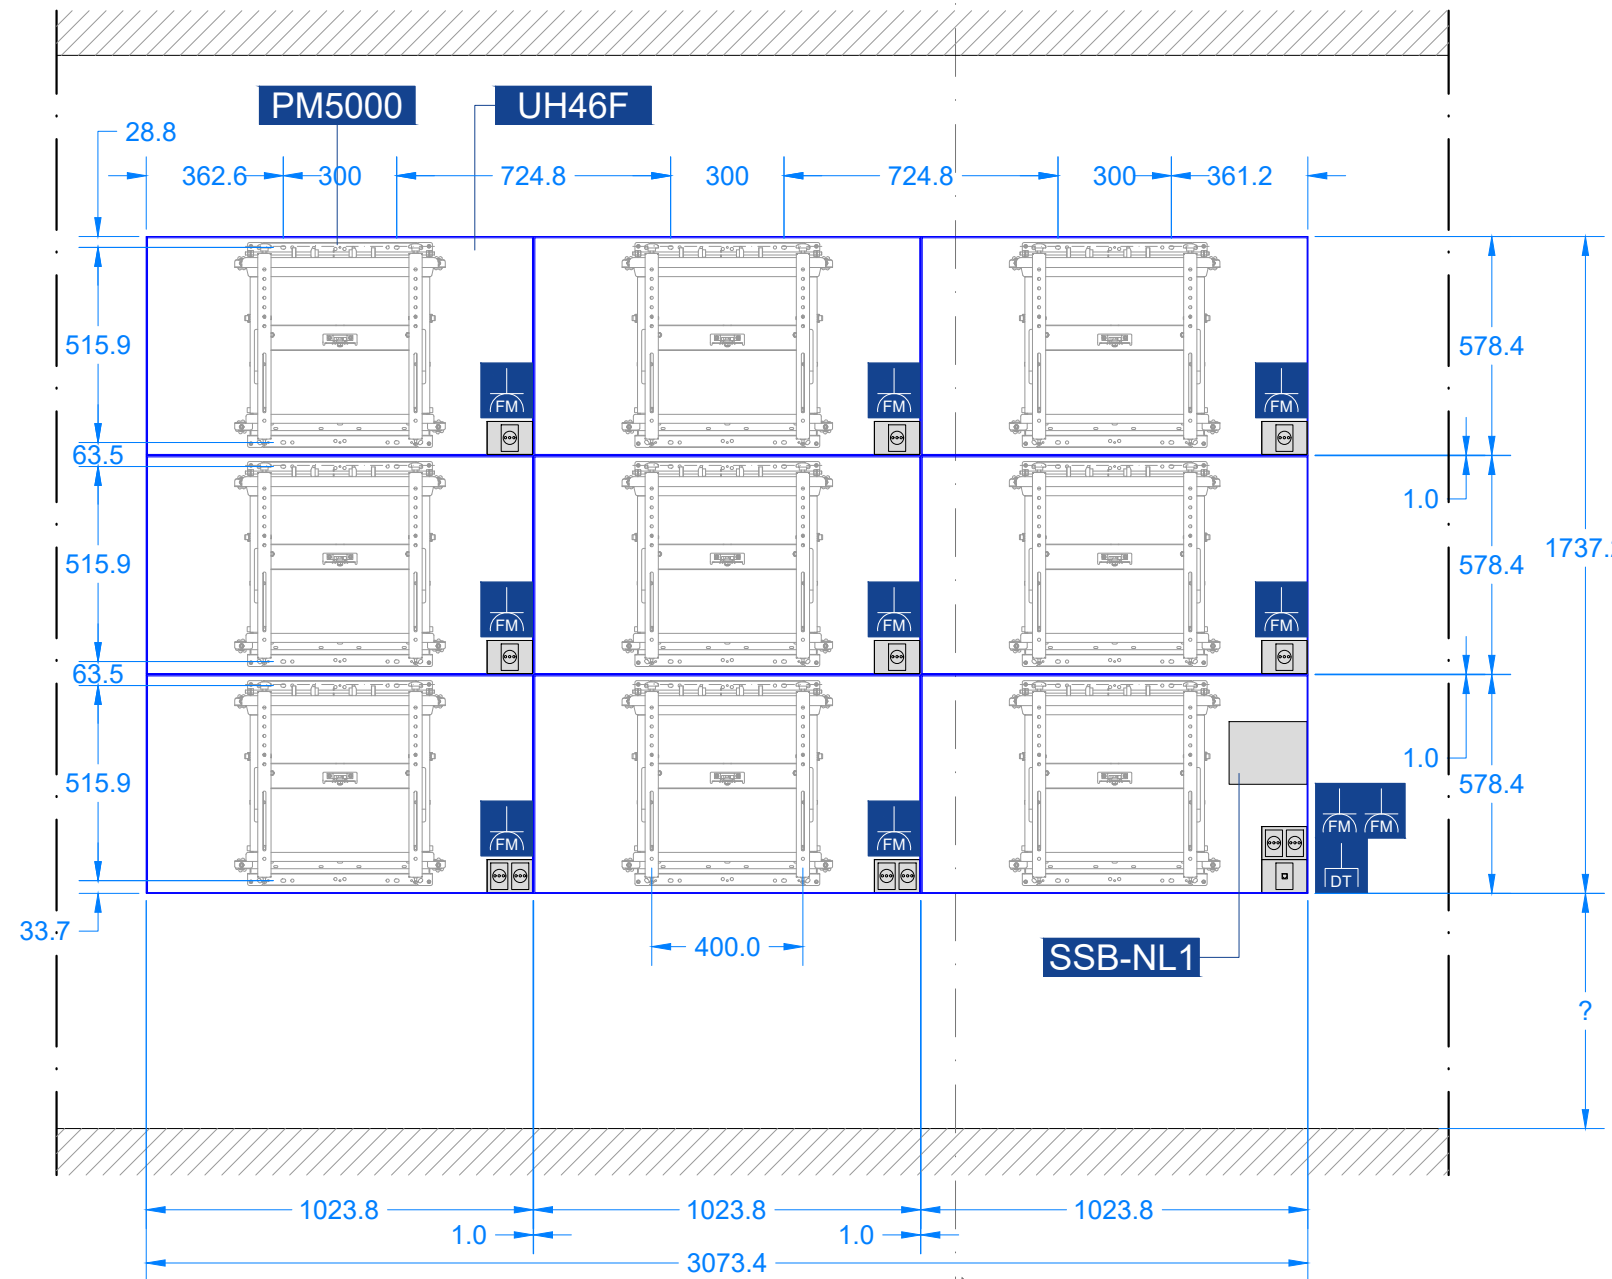

A ▶

Sagoma di un'eventuale nicchia

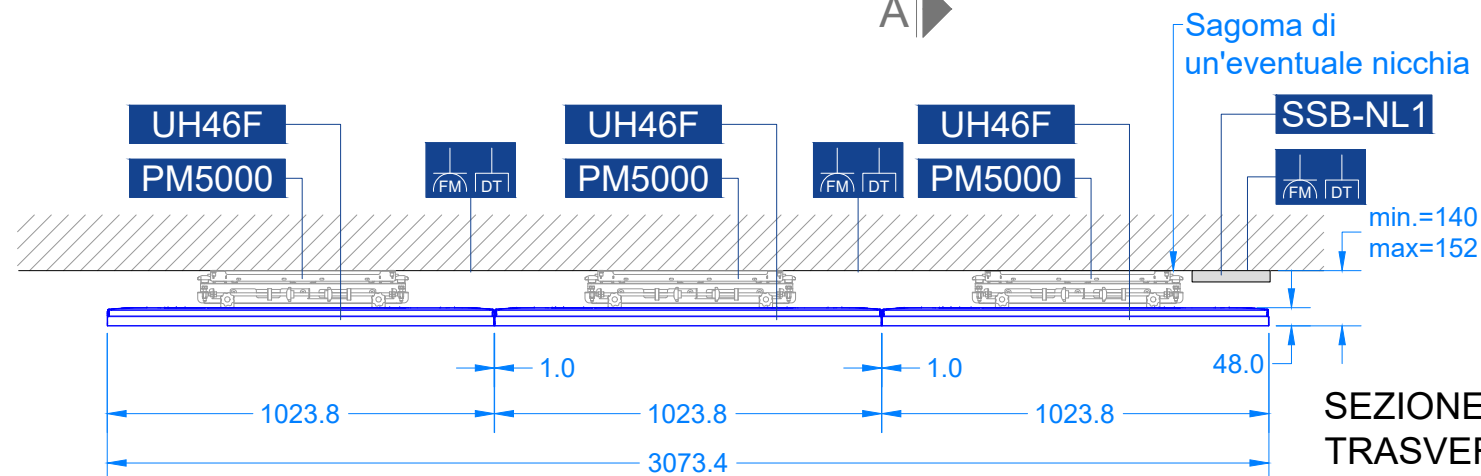

SEZIONE
TRASVERSALE

DETTAGLIO TECNICO
VIDEOWALL 3x3 CON
MONITOR UH46F

SCALA 1:20




01

REV.00
del 22/01/2021

DESIGNER: GB

CODICE	DESCRIZIONE	PESO-Kg cad.	CONSUMO-W cad.	QUANTITA'
PM5000	Staffa a parete push and pull	12	-	9
UH46F	Monitor Samsung UH46F	13,5	132	9
SSB-NL1	Player per gestione contenuti	0,6	23	1

	DESCRIZIONE	QUANTITA'
	Presca Elettrica	10
	Presca Dati	1

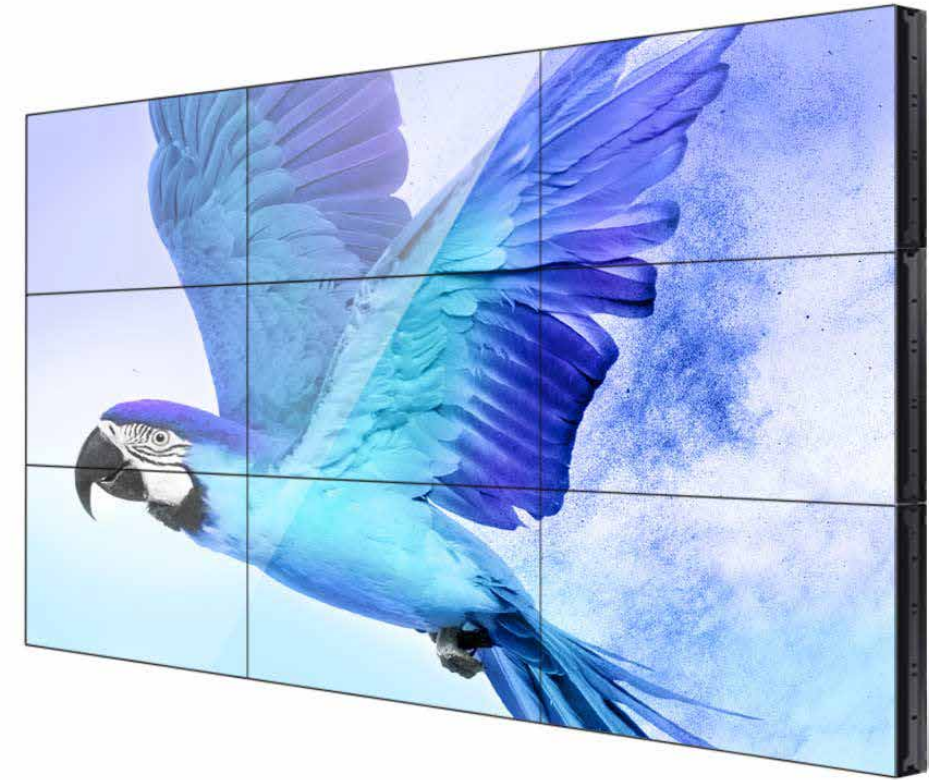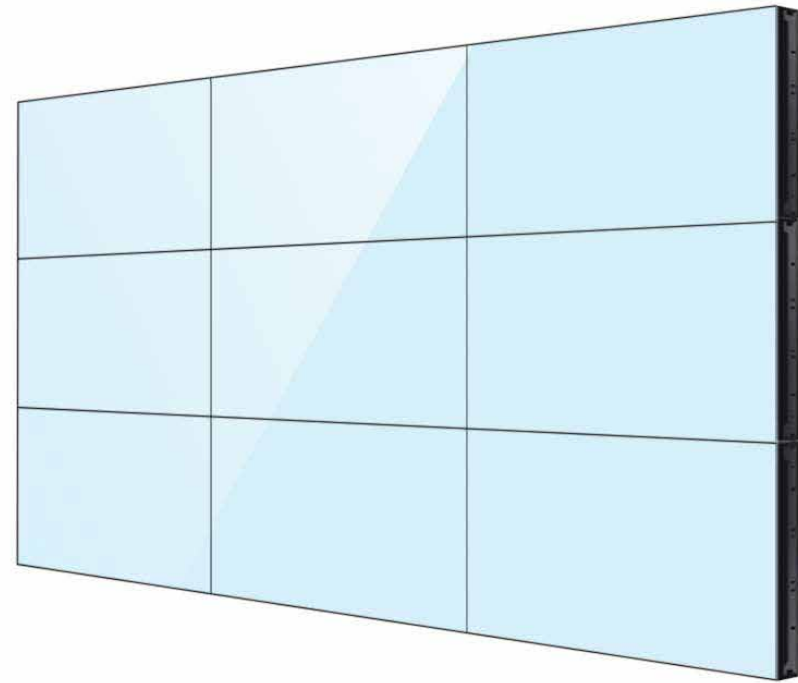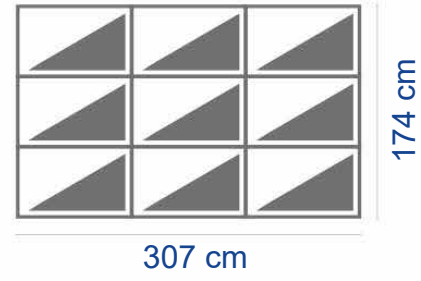

RAPPRESENTAZIONE
VIDEOWALL 3X3 CON
MONITOR UH46F

02

REV.00
del 07/01/2021

DESIGNER: GB

