

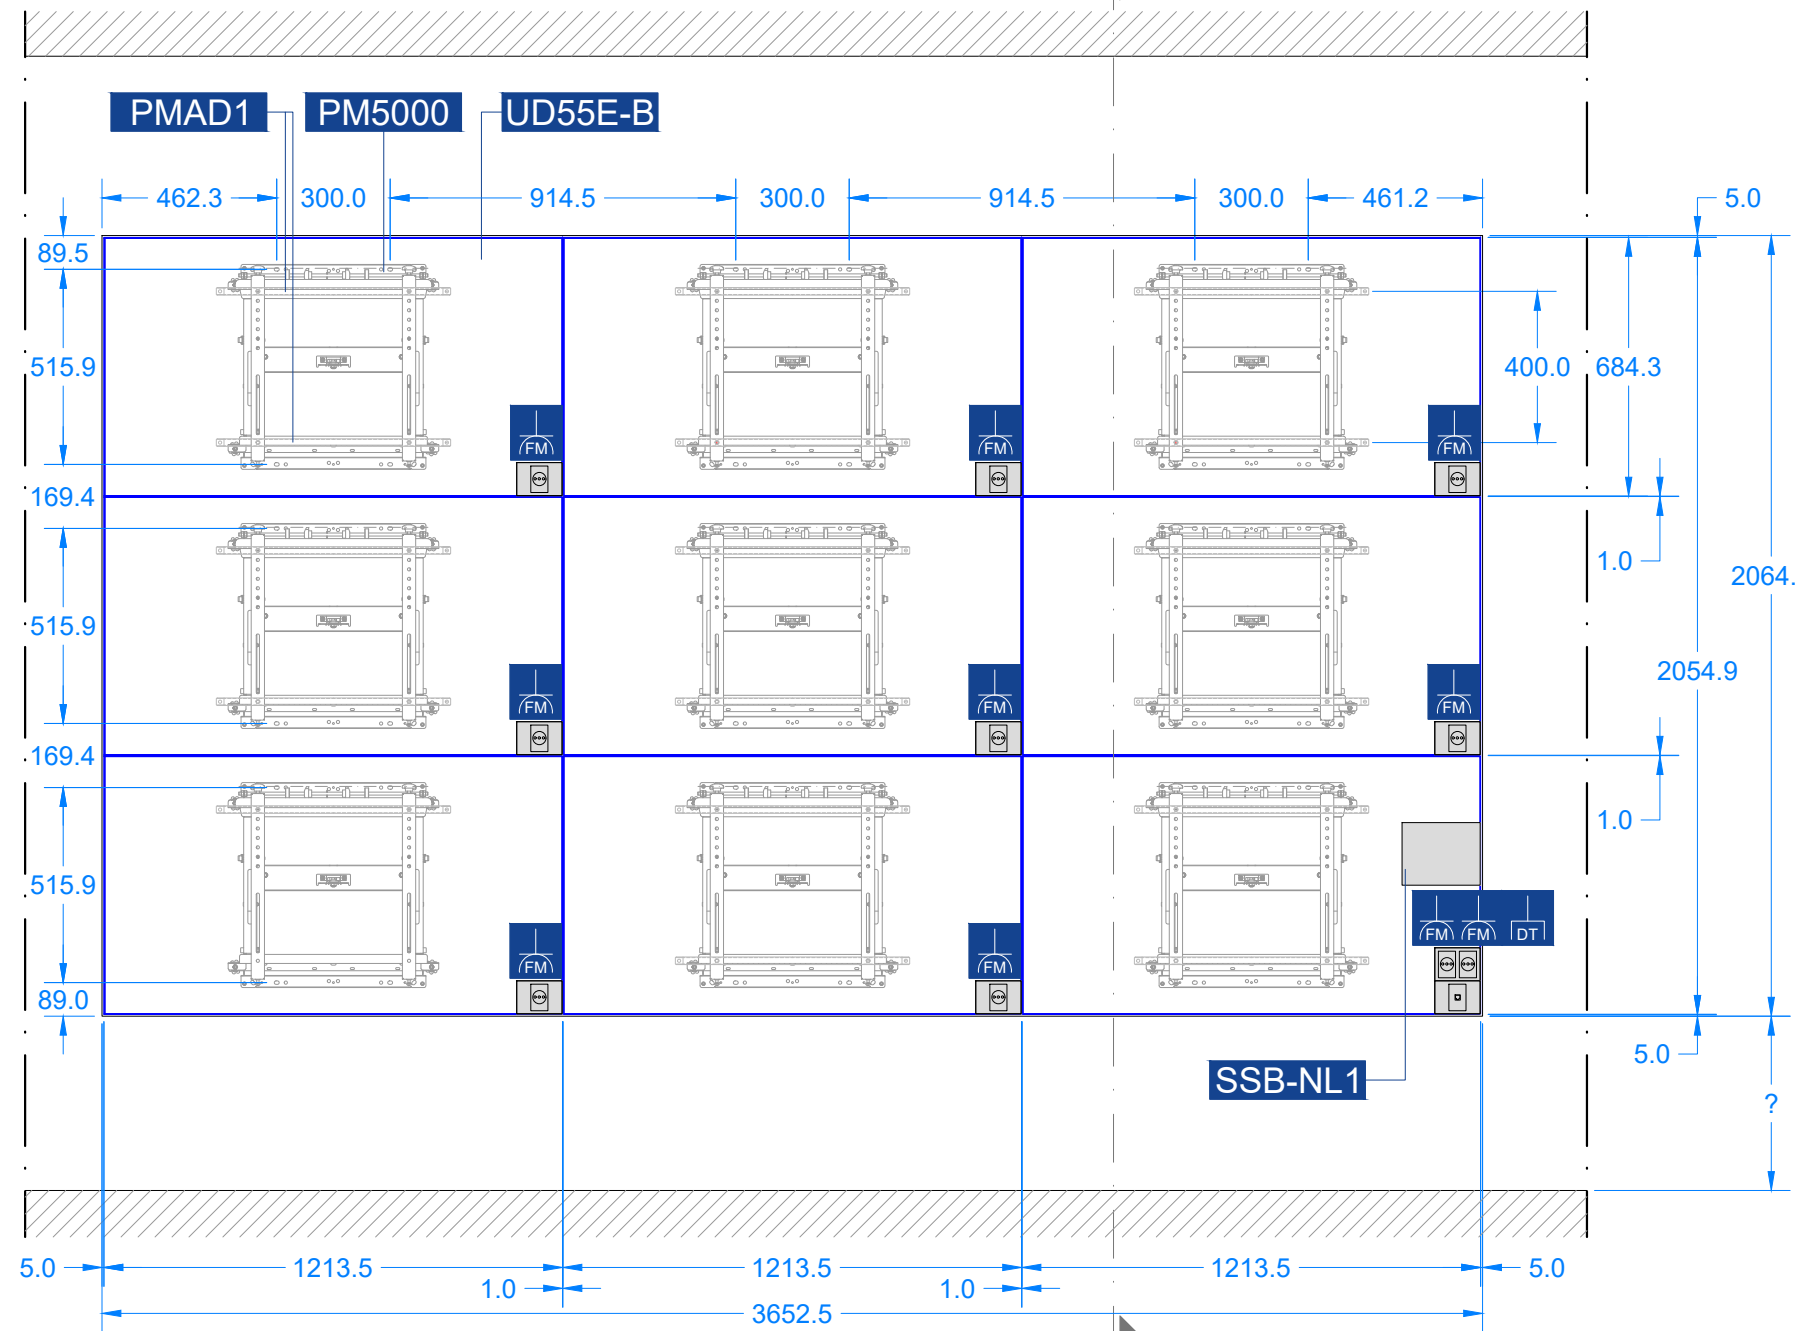


ELABORATO GRAFICO
Videowall 3x3 composto da
staffa PM5000, adattatore PMAD1, monitor UD55E-B
(con nicchia)

PROSPETTO

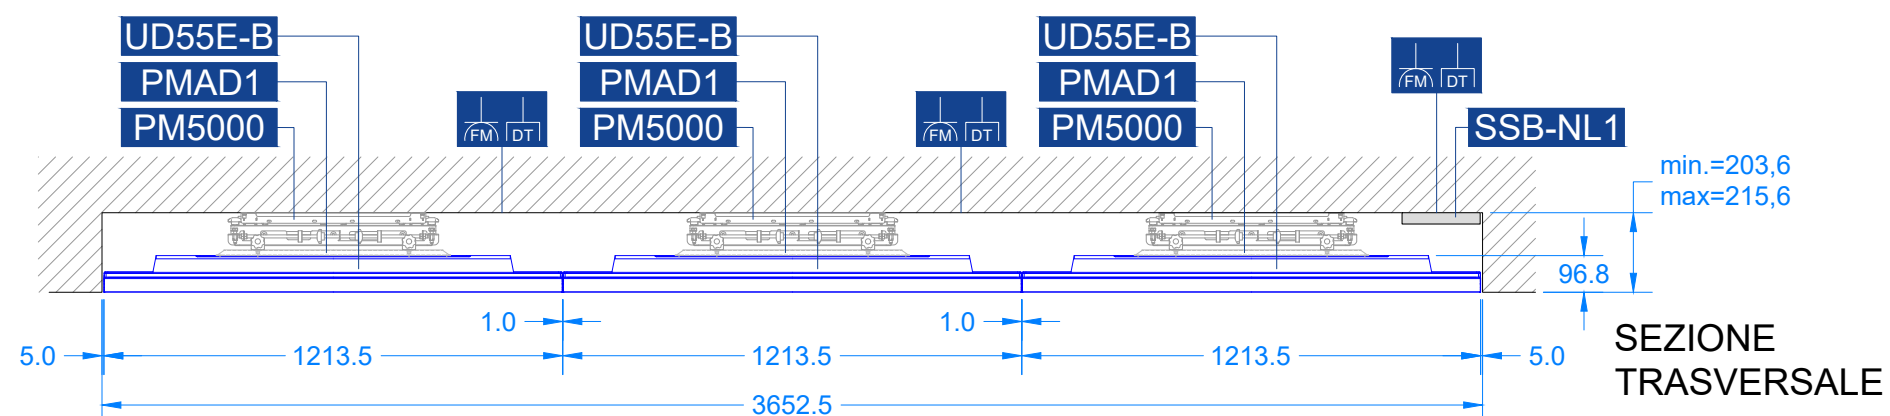

SEZIONE A-A

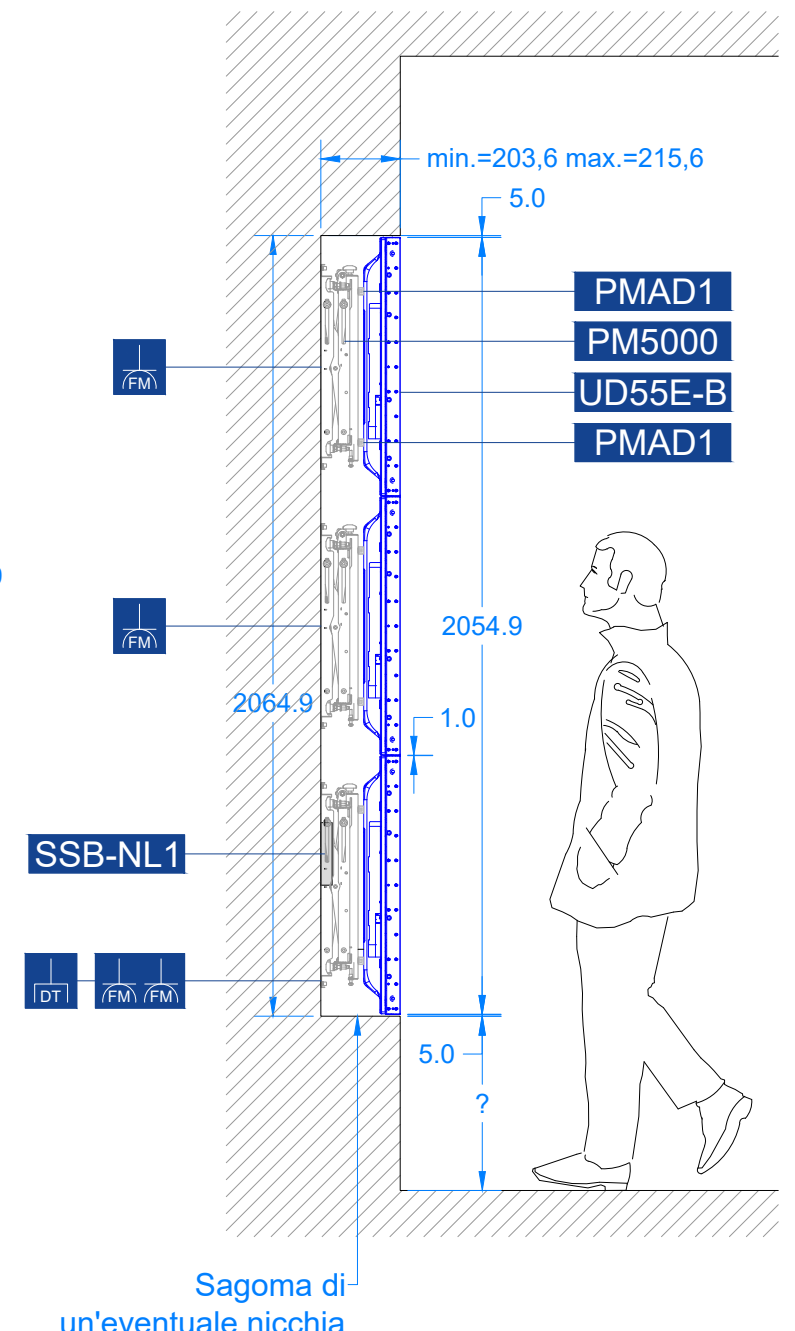

DETTAGLIO TECNICO
VIDEOWALL 3x3 CON
MONITOR UD55E

SCALA 1:20




01

REV.01
del 19/01/2021

DESIGNER: GB

CODICE	DESCRIZIONE	PESO-Kg cad.	CONSUMO-W cad.	QUANTITA'
PM5000	Staffa a parete push and pull	12	-	9
PMAD1	Adattatore VESA 400/600	-	-	9
UD55E-B	Monitor Samsung UD55E-B	23,3	198	9
SSB-NL1	Player per gestione contenuti	0,6	23	1

	DESCRIZIONE	QUANTITA'
	Presse Elettriche	10
	Presse Dati	1

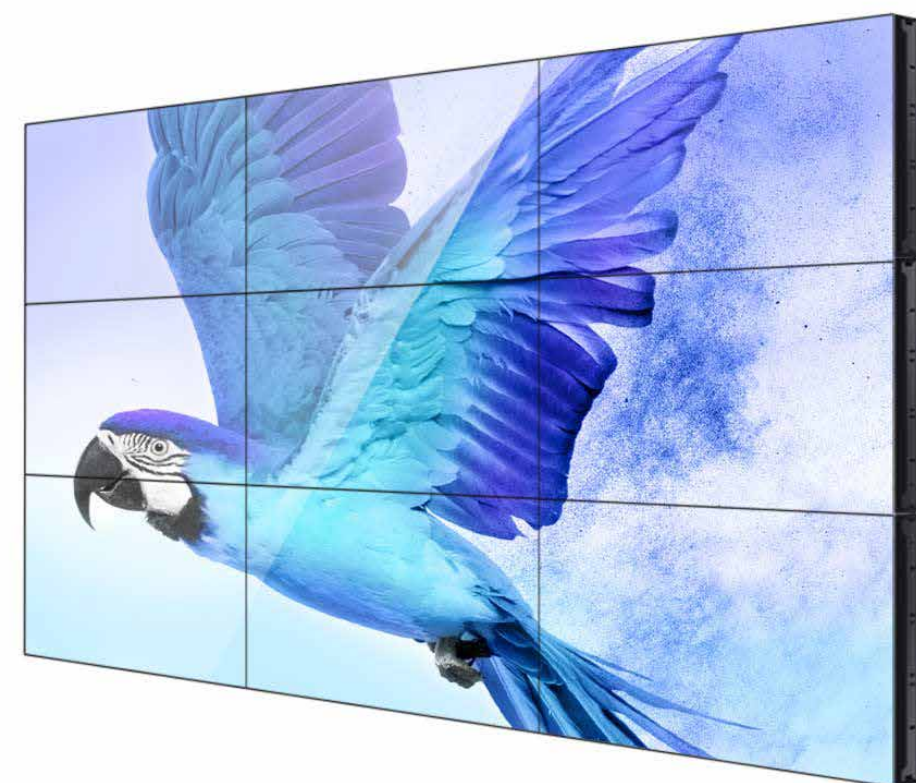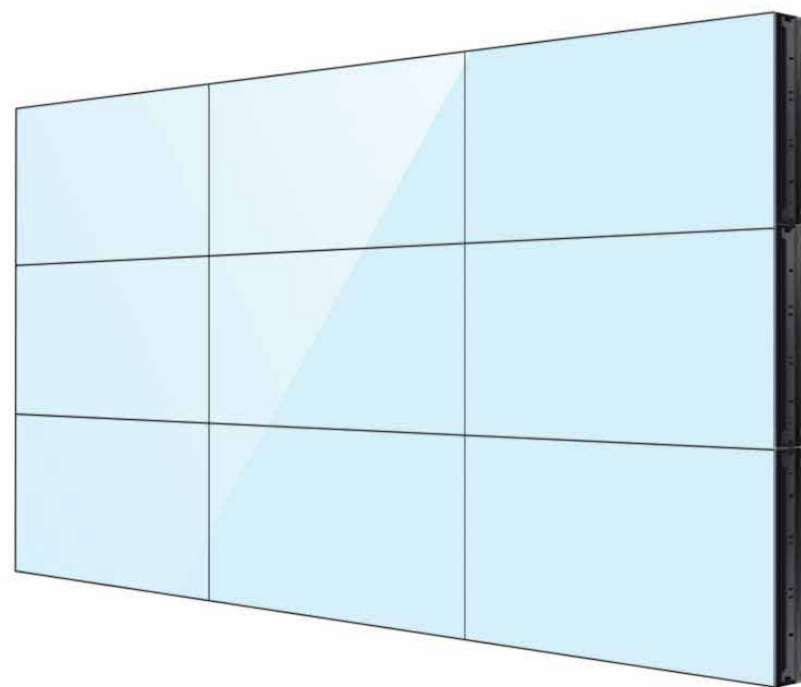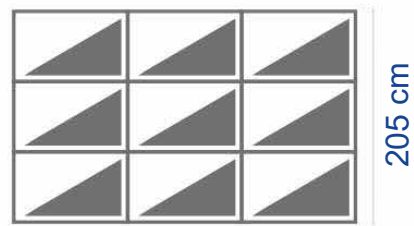

RAPPRESENTAZIONE
VIDEOWALL 3X3 CON
MONITOR UD55E

02

REV.00
del 07/01/2021

DESIGNER: GB

