

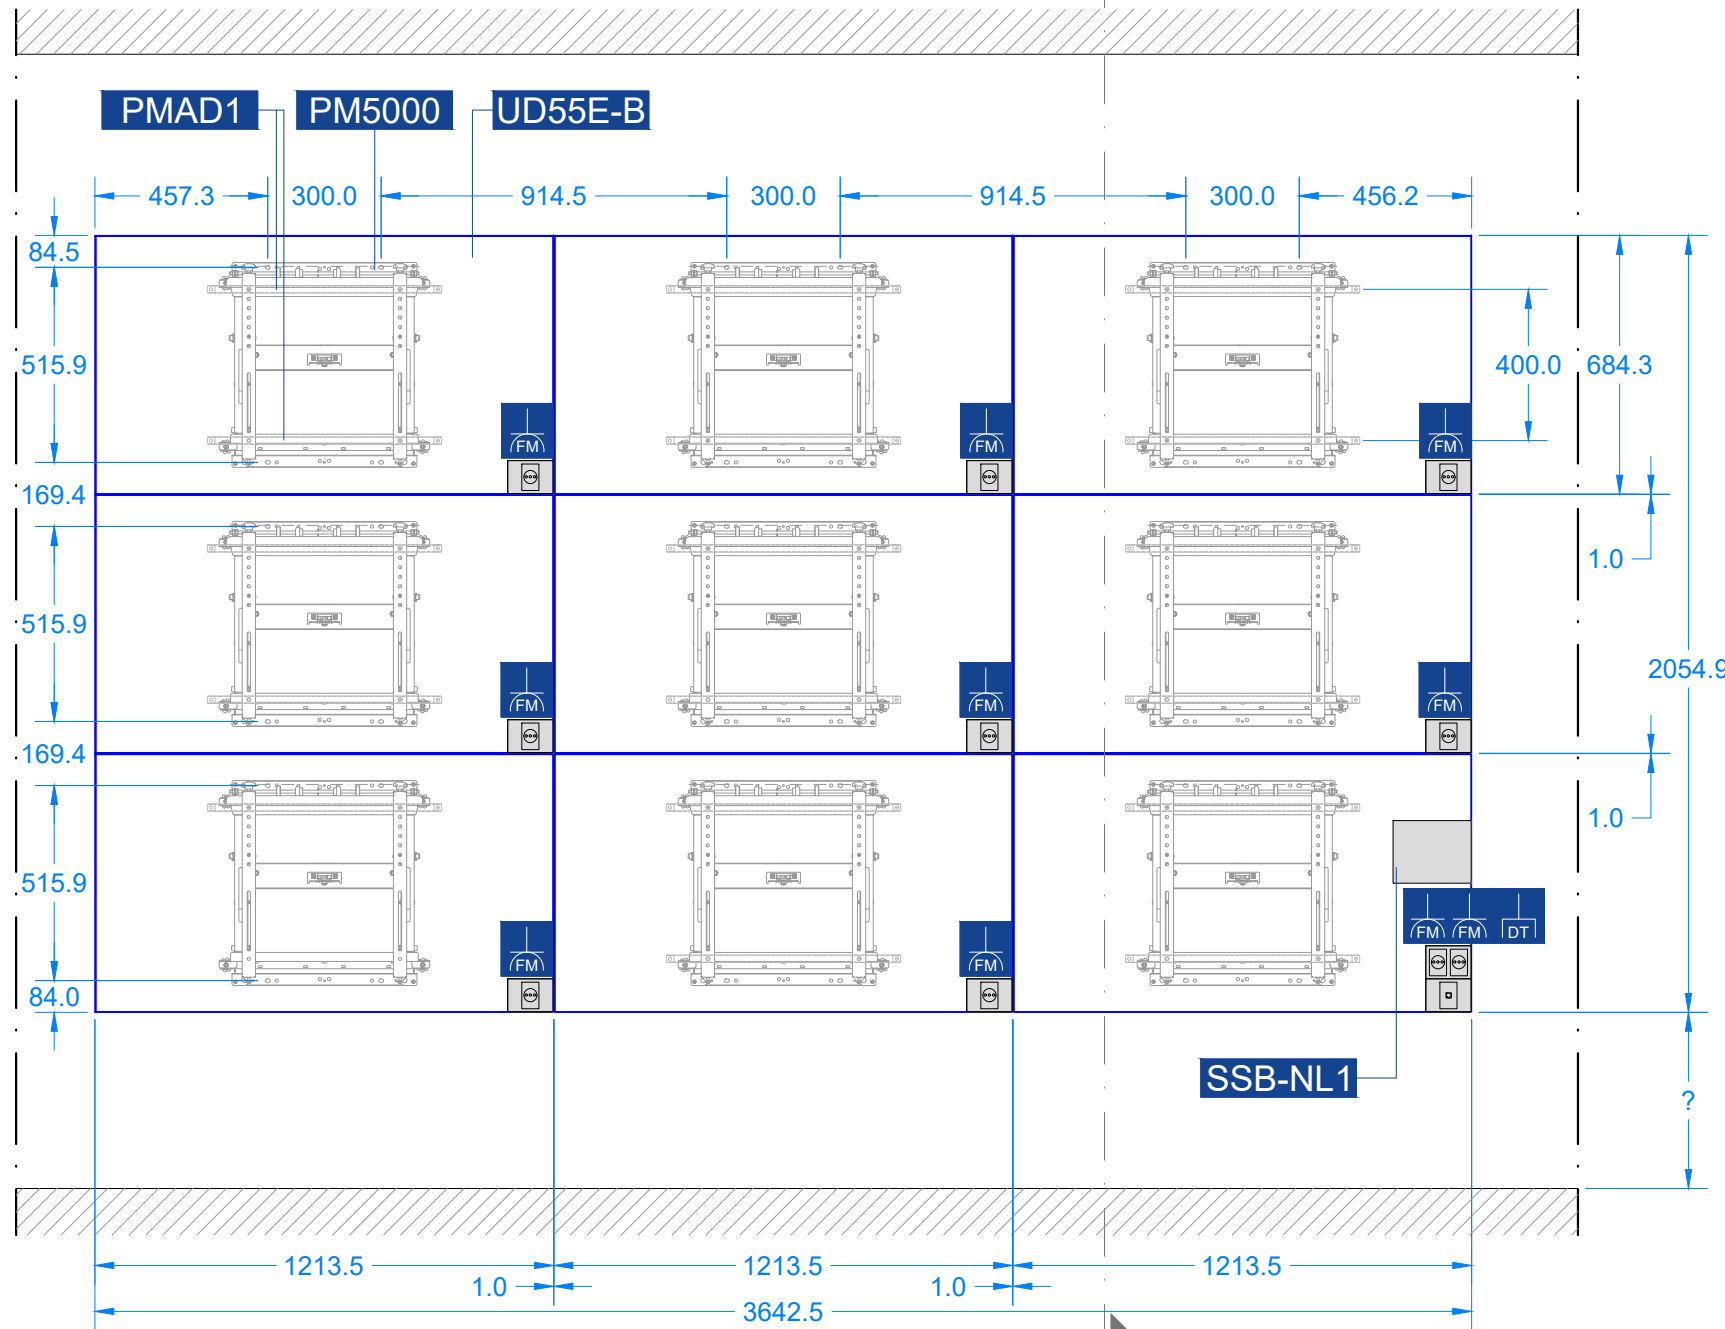


**ELABORATO GRAFICO**  
**Videowall 3x3 composto da**  
**staffa PM5000, adattatore PMAD1, monitor UD55E-B**  
**(senza nicchia)**

**PROSPETTO**

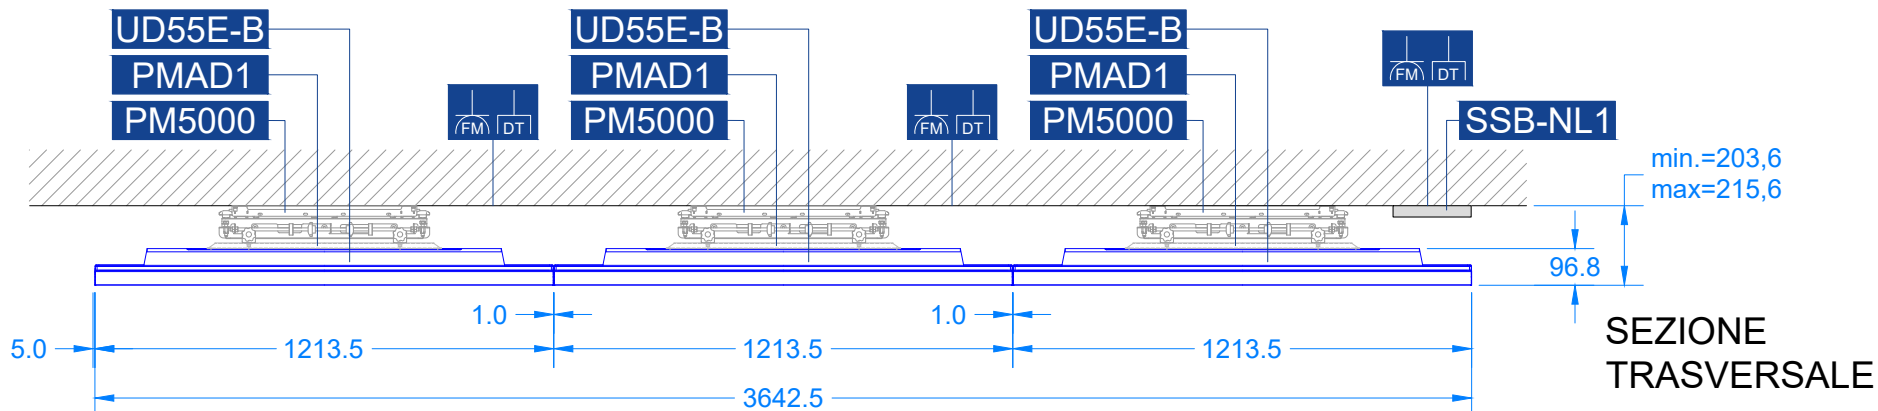

**SEZIONE A-A**

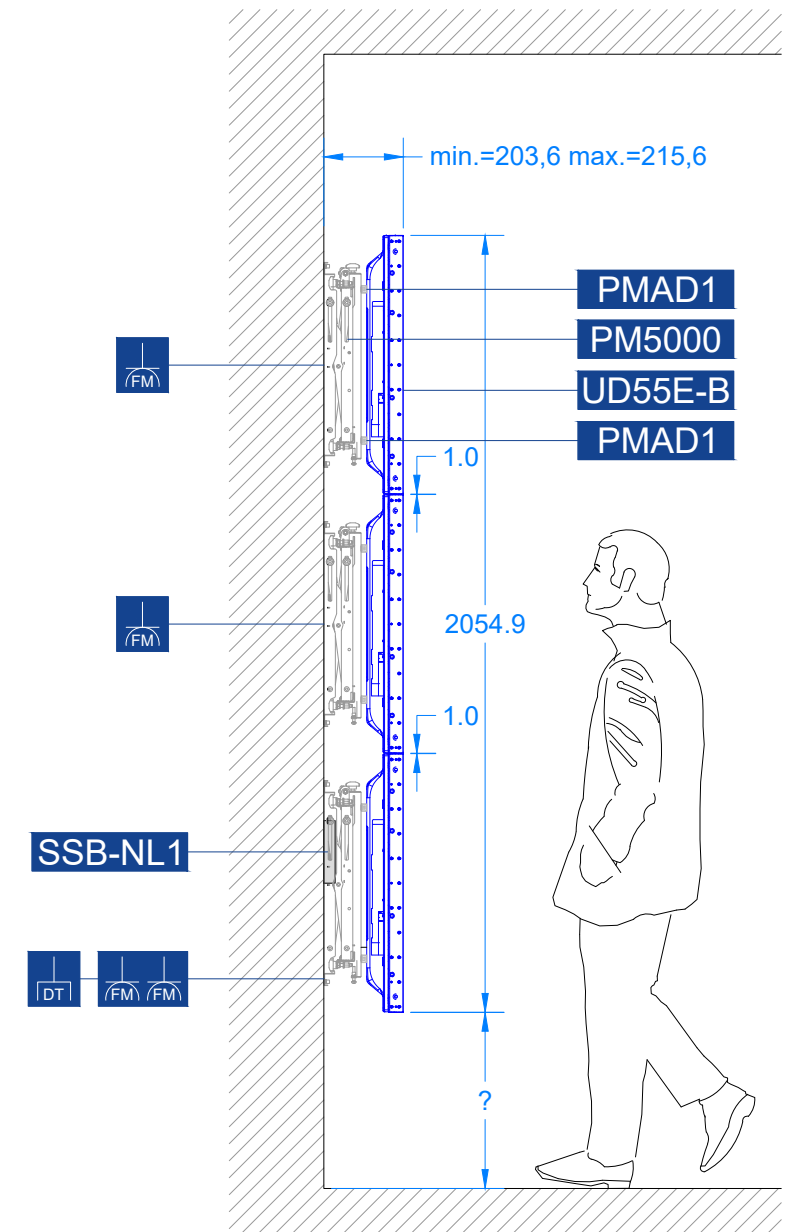

DETTAGLIO TECNICO  
VIDEOWALL 3x3 CON  
MONITOR UD55E

SCALA 1:20



**01**

REV.00  
del 22/01/2021

DESIGNER: GB

CODICE	DESCRIZIONE	PESO-Kg cad.	CONSUMO-W cad.	QUANTITA'
<b>PM5000</b>	Staffa a parete push and pull	12	-	9
<b>PMAD1</b>	Adattatore VESA 400/600	-	-	9
<b>UD55E-B</b>	Monitor Samsung UD55E-B	23,3	198	9
<b>SSB-NL1</b>	Player per gestione contenuti	0,6	23	1

	DESCRIZIONE	QUANTITA'
	Presca Elettrica	10
	Presca Dati	1

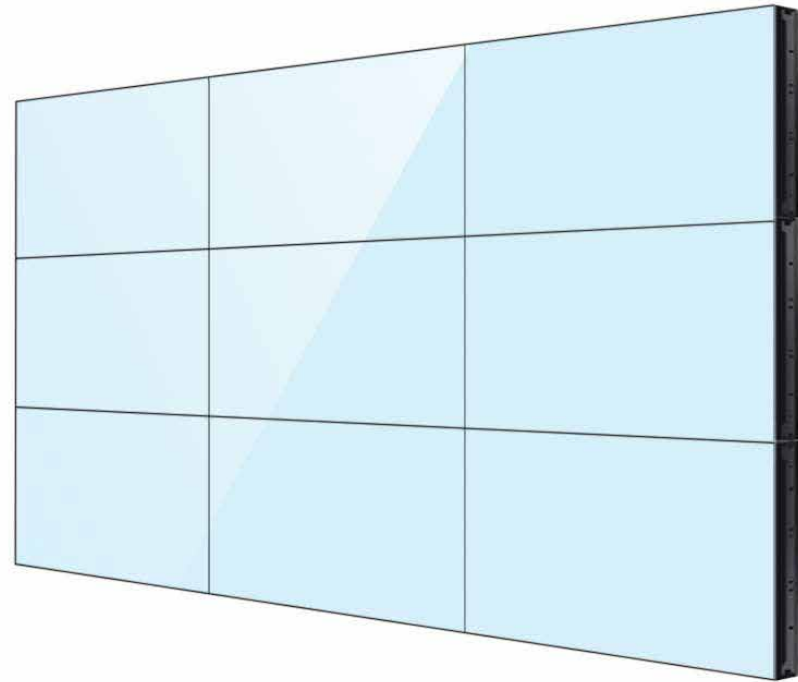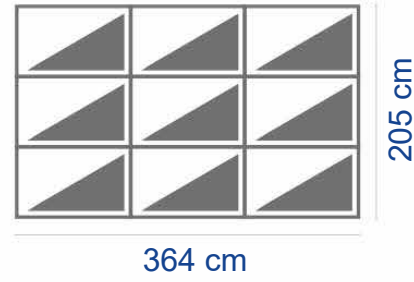

RAPPRESENTAZIONE  
VIDEOWALL 3X3 CON  
MONITOR UD55E

**02**

REV.00  
del 07/01/2021

DESIGNER: GB